


À TRAVERS CHAMPS

RÉHABILITATION & EXTENSION DU PÔLE ENFANCE DE LA CROIX-BERSAN > CHAMPS-SUR-YONNE (89)



À TRAVERS CHAMPS

RÉHABILITATION & EXTENSION DU PÔLE ENFANCE DE LA CROIX-BERSAN > CHAMPS-SUR-YONNE (89)

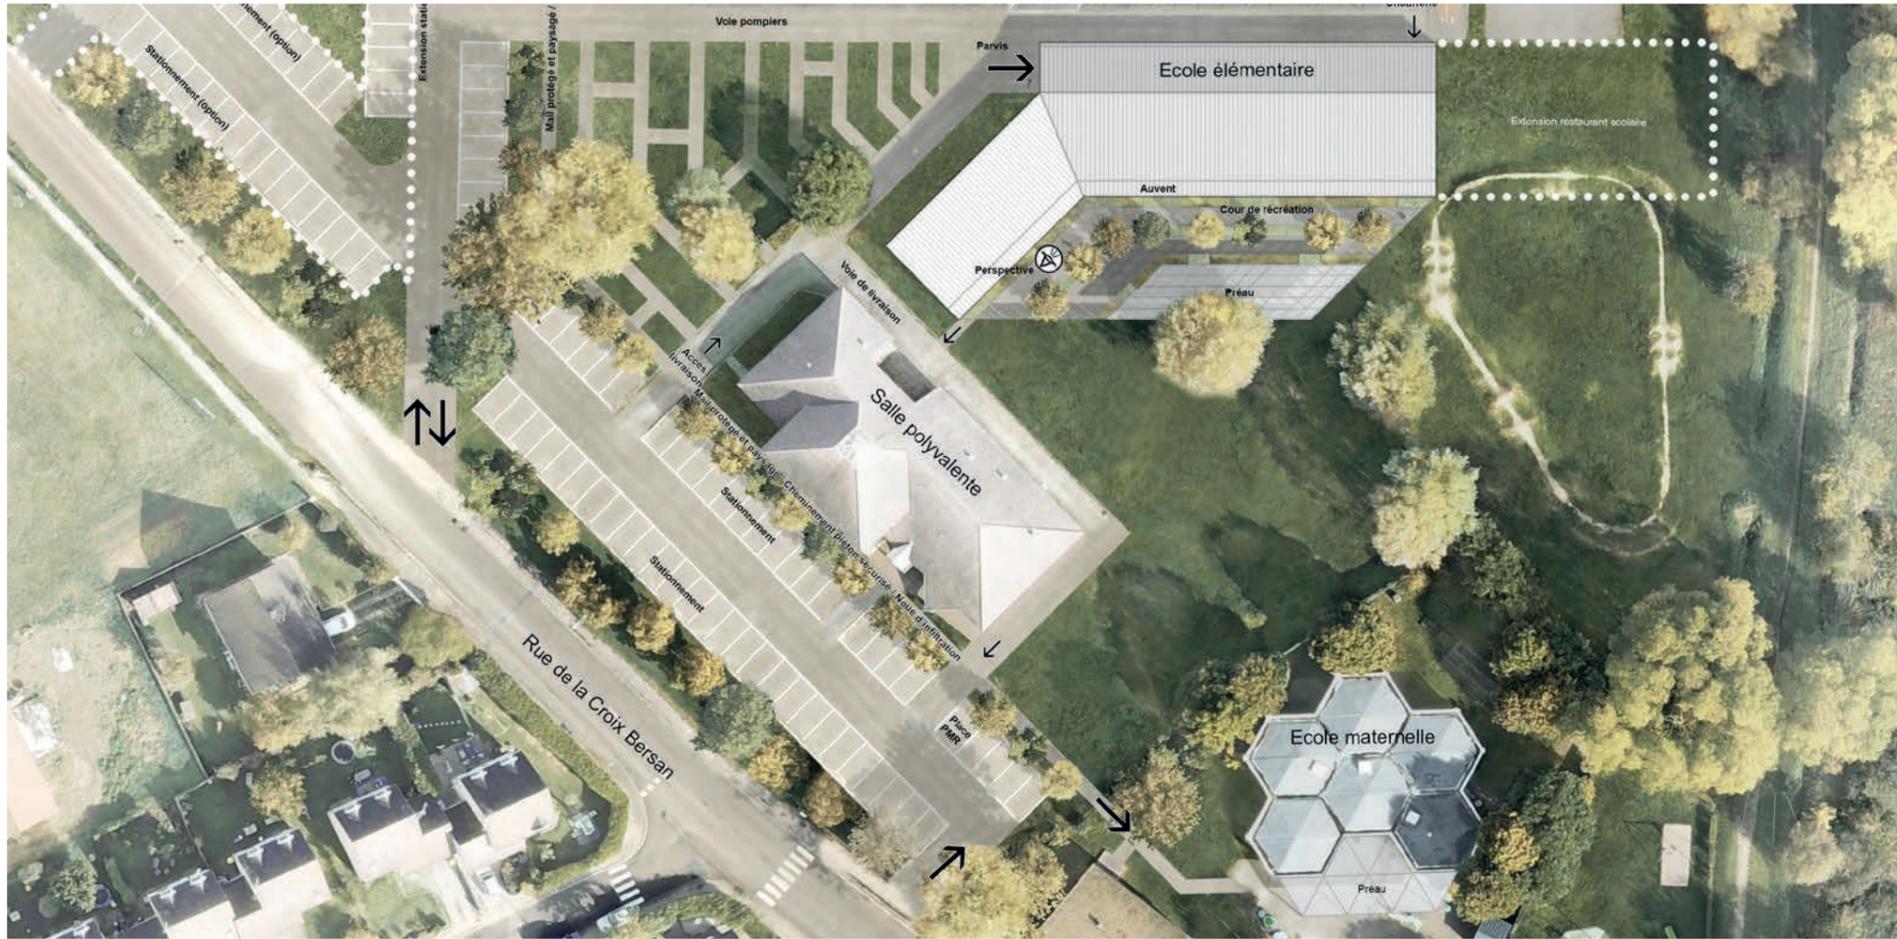

/// MAÎTRISE D'OEUVRE ///

ARCHITECTE(S) > Architecte - Mandataire
MILAE > Structures
PHOSPHORIS > Génie climatique + Fluides
SEMPERVIRENS > Paysage + VRD
ACOUSTIBEL > Acoustique
VEM > Économie de la construction + OPC

/// MAÎTRISE D'OUVRAGE ///

Commune de Champs-sur-Yonne

/// CALENDRIER ///

2023 > Concours lauréat

/// DESCRIPTION ///

Salles de classes élémentaires et maternelle / Dortoir / Salle informatique / Garderie + aide aux devoirs / Locaux pédagogique / Parking / Parvis

/// MARCHÉ ///

Mission de base + OPC

/// SURFACE ///

718 m² neuf + 350 m² réhabilitation + 2 978 m² espaces extérieurs

/// COÛT ///

2 450 000 € HT

/// ENVIRONNEMENT ///

Compacité / Matériaux biosourcés (Bois : ossature, bardage, menuiseries, isolation, faux-plafonds & agencement) / PAC air-eau / Traitement des EP à la parcelle / Développement de la biodiversité

/// PRÉSENTATION ///

L'école élémentaire présente une architecture sobre et lisible. La volumétrie révèle les usages :

- L'accès à l'établissement est signalé par le point d'inflexion du bâtiment, par la façade en retrait largement vitrée et par l'auvent protecteur.
- Les locaux du personnel et espaces partagés (salle de garderie, salle d'aide aux devoirs, informatique) se situent dans le corps de bâtiment Nord.
- Les salles de classe orientées vers la cour de récréation se logent dans le corps de bâtiment Sud.

Les matériaux et teintes s'harmonisent avec le contexte architectural et paysager :

- Les façades «extérieures», orientées vers l'espace urbain, sont minérales.
- Les façades «intérieures», orientées vers les espaces boisées au coeur du site, sont végétales.
- Les toitures en bac acier à joint debout sont de teinte blanc pierre dito l'enduit. La couverture à deux pans est en harmonie avec le contexte bâti et confère à l'école un aspect domestique.

